


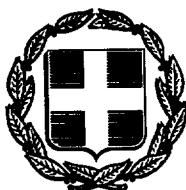




# ΕΦΗΜΕΡΙΣ ΤΗΣ ΚΥΒΕΡΝΗΣΕΩΣ

## ΤΗΣ ΕΛΛΗΝΙΚΗΣ ΔΗΜΟΚΡΑΤΙΑΣ

ΤΕΥΧΟΣ ΤΕΤΑΡΤΟ Αρ. Φύλλου **401**

25 Απριλίου 1994


## ΠΕΡΙΕΧΟΜΕΝΑ



## ΑΝΑΔΑΣΩΣΕΙΣ

### ΑΠΟΦΑΣΕΙΣ

Αριθ. 887 (1)

Κήρυξη αναδασωτέας έκτασης 0,700 στρεμμάτων στη θέση Πετικά Κοινότητας Αγριοβοτάνου Ν. Ευβοίας.

Ο ΝΟΜΑΡΧΗΣ ΕΥΒΟΙΑΣ

Έχοντας υπόψη:

1. Τις διατάξεις του Ν. 3200/55 «περί διοικητικής αποκέντρωσης», όπως τροποποιήθηκε και συμπληρώθηκε μεταγενέστερα με το Ν.Δ. 532/1970 και την 550/16.1.1986 απόφαση του Νομάρχη Εύβοιας «περί αναθέσεως αρμοδιοτήτων υπογραφής υπηρεσιακών εγγράφων».

2. Τις διατάξεις του άρθρου 117 παρ. 3 του Συντάγματος της Χώρας.

3. Τις διατάξεις του Ν. 998/79 «περί προστασίας των δασών και των δασικών εν γένει εκτάσεων της Χώρας» και ειδικότερα:

α) Του άρθρου 41 παρ. 1.

β) Του άρθρου 38 παρ. 1.

4. Τις διαταγές του Υπουργείου Γεωργίας:

α) 160417/1180/8.7.1980.

β) 182447/3049/24.9.1980.

5. Την Ηα/787/8.4.94 αναφορά του Δασαρχείου Ιστιαίας περί κηρύξεως αναδασωτέας έκτασης 0,700 στρεμ. στη θέση Πετικά του διακ/νου δάσους της Κοινότητας Αγριοβοτάνου που εκχερσώθηκε από τον Κων/νο Αθ. Τασούλα για αλλαγή χρήσης της έκτασης (για γεωργική καλλιέργεια), αποφασίζουμε:

Κηρύσσουμε αναδασωτέα με σκοπό τη διατήρηση του χαρακτήρα του δάσους και την προστασία και ανάπτυξη της δασικής βλάστησης με τεχνητή αναγέννηση (βάσει προγράμματος του Δασαρχείου Ιστιαίας) την έκταση των επτακοσίων χιλιοστών του στρέμματος (0,700) που βρίσκεται στη θέση Πετικά του διακ/νου δάσους Αγριοβοτάνου Ν. Ευβοίας. προσδιορίζεται από τα στοιχεία Α, Β, Γ, Δ, Ε, Ζ, Η, Θ, Α, και έχει όρια:

Ανατολικά: Διακατ. δάσος χ. πεύκης και αναδασωτέα έκταση

Δυτικά: Διακατ. δάσος χ. πεύκης

Βόρεια: Διακατ. δάσος χ. πεύκης

Νότια: Γεωργική έκταση Κων. Αθ. Τασούλα,

όπως φαίνεται στο συνημμένο διάγραμμα που αποτελεί αναπόσπαστο μέρος της απόφασης αυτής.

Η απόφαση αυτή να δημοσιευθεί στην Εφημερίδα της Κυβερνήσεως.

Χαλκίδα, 12 Απριλίου 1994

Με εντολή Νομάρχη
Ο Δ/ντής Δασών
ΖΗΣΗΣ ΕΥΑΓ. ΣΤΑΜΑΤΟΥΚΟΣ

ΑΠΟΣΠΑΣΜΑ

Τοπογραφικού χάρτη περιφέρειας κοινότητας Αγριοβοτάνου Ν. Ευβοίας

■ Θέση έκτασης που εκχερσώθηκε και προτείνεται να κηρυχθεί αναδασωτέα

Κλ. 1:50.000

Ιστιαία 5/4/'94
ο Συντάξας

Θεωρήθηκε
Ιστιαία 5/4/'94
ο Δασάρχης



Σχεδιάγραμμα

διακατεχόμενου δάσους χαλεπίου πεύκης στη θέση «Πετικά», περιφέρειας κοινότητας Αγριοβοτάνου που εκχερσώθηκε και φυτεύτηκε με ελιές από τον Κων/νο Αθαν. Τασούλα

Κλ. 1:500

Εμβαδόν έκτασης με στοιχεία ΑΒΓΔΕΖΗΘΑ: 0,700 στρ.

Ιστιαία 5/4/'94
ο Συντάξας

Θεωρήθηκε
Ιστιαία 5/4/'94
ο Δασάρχης

# ΠΟΛΕΟΔΟΜΙΑ

## ΑΠΟΦΑΣΕΙΣ

Αριθ. 58797/2349 (2)

Αναστολή εκτέλεσης οικοδομικών εργασιών και χορήγησης οικοδομικών αδειών στην εκτός σχεδίου περιοχή «Μηχαλινού» του Δήμου Παλλήνης (Ν. Αττικής).

**Ο ΥΠΟΥΡΓΟΣ**
**ΠΕΡΙΒΑΛΛΟΝΤΟΣ, ΧΩΡΟΤΑΞΙΑΣ ΚΑΙ ΔΗΜ. ΕΡΓΩΝ**

Έχοντας υπόψη:

1. Τις διατάξεις των άρθρων 8 και 85Α του από 17.7.1923 Ν. Δ/τος «Περί σχεδίων πόλεων κ.λ.π.» (Α' 228), όπως μεταγενέστερα τροποποιήθηκαν και συμπληρώθηκαν.
2. Τις διατάξεις της παρ. 1 (εδ. ιδ) του άρθρου 23 του Ν. 1558/1985 «Κυβέρνηση και Κυβερνητικά Όργανα» (Α' 137).
3. Τις διατάξεις της παρ. 5 του άρθρου 12 του Ν. 1647/1986 «Οργανισμός Κτηματολογίου και Χαρτογραφήσεων Ελλάδας (ΟΚΧΕ) και άλλες σχετικές διατάξεις» (Α' 141).
4. Τις διατάξεις του άρθρου 29Α του Ν. 1558/1985 όπως αυτό προστέθηκε με το άρθρο 27 του Ν. 2081/1992 (Α' 154).
5. Τις διατάξεις της παρ. Β του άρθρου 1 του Π. Δ/τος 28/5.2.1993 «Καθορισμός αρμοδιοτήτων που διατηρούνται από τον Υπουργό και τις Περιφερειακές Υπηρεσίες διανομαρχιακού επιπέδου του Υπουργείου Περιβάλλοντος, Χωροταξίας και Δημοσίων Έργων» (Α' 9).
6. Τη 2/1994 γνωμοδότηση του Δημοτικού Συμβουλίου Παλλήνης.
7. Το 72/1994 υπηρεσιακό σημείωμα της Διεύθυνσης Πολεοδομικού Σχεδιασμού.
8. Το γεγονός ότι από τις κανονιστικές διατάξεις αυτής της απόφασης δεν προκαλείται δαπάνη σε βάρος του κρατικού προϋπολογισμού και του οικείου Ο.Τ.Α., αποφασίζουμε:


1. Αναστέλλονται για έξι (6) μήνες οι οικοδομικές εργασίες και η χορήγηση οικοδομικών αδειών στην εκτός σχεδίου περιοχή «Μηχαλινού» του Δήμου Παλλήνης (Ν. Αττικής), όπως η περιοχή φαίνεται περικλειόμενη με μπλε γραμμή στο σχετικό πρωτότυπο διάγραμμα σε κλίμακα 1:10.000 που θεωρήθηκε από τον Προϊστάμενο της Δ/νσης Πολεοδομικού Σχεδιασμού με την 58797/1994 πράξη του και που αντίτυπό του σε φωτοσμίκρυνση δημοσιεύεται με την παρούσα απόφαση.
2. Της παραπάνω αναστολής εξαιρείται η εκτέλεση οικοδομικών εργασιών για τα κτίρια που η κατασκευή τους ως προς τη χρήση και τη θέση δεν αντίκειται στην εκπονούμενη πολεοδομική μελέτη.
3. Για την κατά τα ανωτέρω κατ' εξαίρεση εκτέλεση οικοδομικών εργασιών οι ισχύουσες οικοδομικές άδειες αναθεωρούνται από την οικεία Δ/νση Πολεοδομίας μετά από γνώμη της Δ/νσης Πολεοδομικού Σχεδιασμού.
4. Η ισχύς της παρούσας απόφασης αρχίζει από τη δημοσίευσή της στην Εφημερίδα της Κυβερνήσεως.

Η απόφαση αυτή να δημοσιευθεί στην Εφημερίδα της Κυβερνήσεως.

Αθήνα, 15 Απριλίου 1994

Ο ΥΠΟΥΡΓΟΣ

**ΚΩΣΤΑΣ ΛΑΛΙΩΤΗΣ**

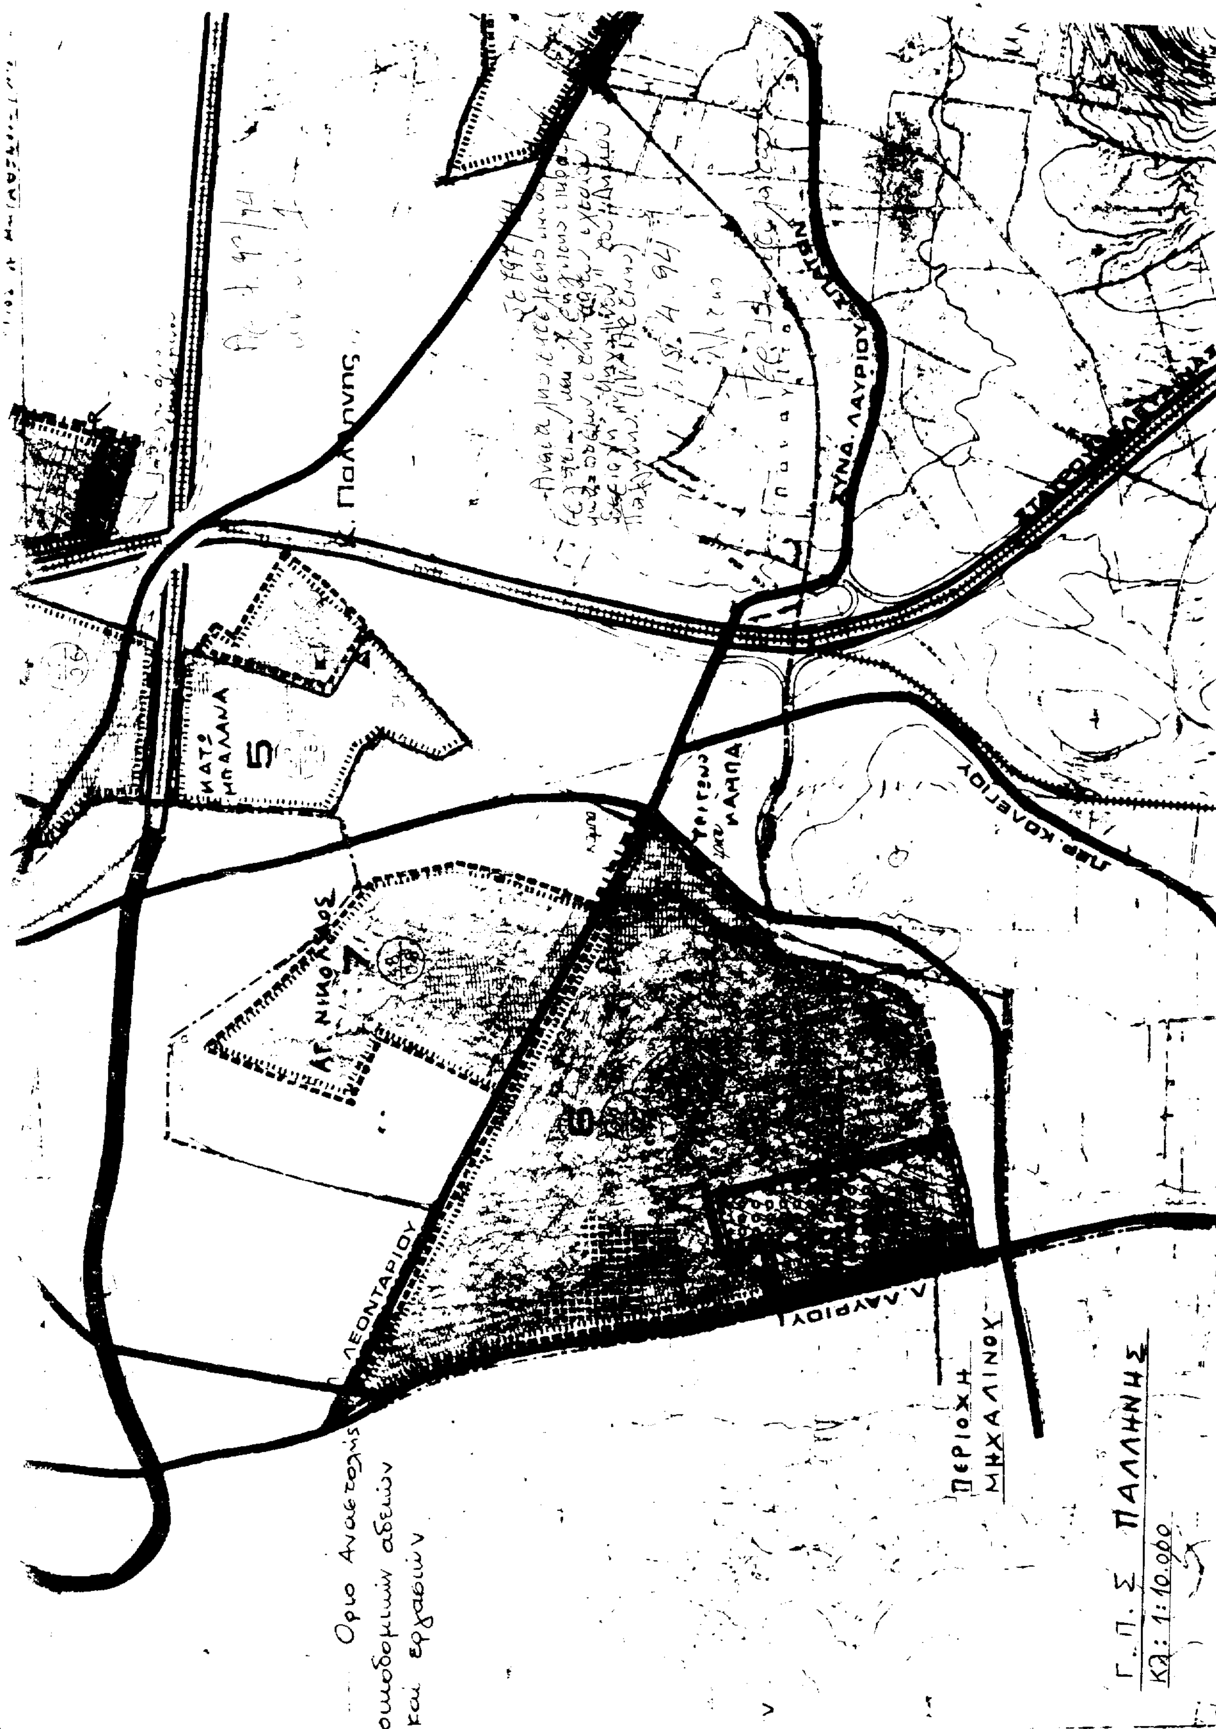
Γ.Π.Σ. ΠΑΛΛΗΝΗΣ
ΚΛ: 1:10.000
ΠΕΡΙΟΧΗ ΜΗΧΑΛΙΝΟΥ
Λ. ΛΑΥΡΙΟΥ
ΛΕΟΝΤΑΡΙΟΥ
ΑΓ. ΝΙΚΟΛΑΟΣ
7
ΚΑΤΩ ΜΠΑΛΑΝΑ
5
ΣΥΝΔ. ΛΑΥΡΙΟΥ
Λ. Παλλήνης
Όριο Αναστολής οικοδομικών αδειών και εργασιών

Αριθ. Οικ. 8055/490 (3)

Αναστολή χορήγησης οικοδομικών αδειών και εκτέλεσης οικοδομικών εργασιών σε τμήματα των Ο.Τ. 592, 668, 669, 683, 735(156), 405(159), του Δήμου Αγίας Βαρβάρας.

Η ΝΟΜΑΡΧΗΣ ΔΥΤ. ΑΤΤΙΚΗΣ

Έχοντας υπόψη:

1. Τις διατάξεις του από 17.7.1923 Ν. Δ/τος όπως μεταγενέστερα τροποποιήθηκαν και συμπληρώθηκαν και ειδικότερα το άρθρο 8.

2. Τις διατάξεις του Α.Ν. 314/68 (ΦΕΚ 47/Α) όπως μεταγενέστερα τροποποιήθηκαν με το υπ' αριθ. 1018/71 Ν. Δ/γμα (ΦΕΚ 220/Α) και με την παρ. 3 του άρθρου 34 του Ν. 1577/85 (ΦΕΚ 210/Α).

3. Τις διατάξεις του Ν. 1512/85 (ΦΕΚ 4/Α) και ειδικότερα την παρ. 15 του άρθρου 8.

4. Τις διατάξεις του υπ' αριθ. 183/86 Π. Δ/τος (ΦΕΚ 70/Α).

5. Τις διατάξεις του άρθρου 29Α του Ν. 1558/1985 όπως συμπληρώθηκαν με το άρθρο 27 του Ν. 2081/1992.

6. Την υπ' αριθ. 3/25.1.1994 γνωμοδότηση του Δημοτικού Συμβουλίου Αγίας Βαρβάρας.

7. Την υπ' αριθ. 13/1994, θέμα 16, γνωμοδότηση του Συμβουλίου ΧΟΠ Νομ. Δυτ. Αττικής, αποφασίζουμε:

Άρθρο 1

Εγκρίνεται η αναστολή χορήγησης οικοδομικών αδειών και εκτέλεσης οικοδομικών εργασιών σε τμήματα των Ο.Τ. 592, 668, 669, 683, 735(156), 406(159) του ρυμοτομικού σχεδίου Αγίας Βαρβάρας, για χρονικό διάστημα ενός (1) χρόνου, και όπως φαίνεται στα σχετικά πρωτότυπα σχεδιαγράμματα σε κλίμακα 1:500 που έχουν θεωρηθεί από το Δ/ντή της Δ/νσης Πολεοδομίας Δυτ. Αττικής και που τα συνοπτικά των αντίγραφα δημοσιεύονται με αυτή την απόφαση στην Εφημερίδα της Κυβερνήσεως.

Άρθρο 2

Από τις διατάξεις της απόφασης αυτής δεν προκαλείται δαπάνη σε βάρος του κρατικού προϋπολογισμού και του προϋπολογισμού του Δήμου Αγίας Βαρβάρας.

Άρθρο 3


Η ισχύς αυτής της απόφασης αρχίζει από την ημερομηνία δημοσίευσής της στην Εφημερίδα της Κυβερνήσεως.

Η απόφαση αυτή να δημοσιευθεί στην Εφημερίδα της Κυβερνήσεως.

Αιγάλεω, 18 Απριλίου 1994

Η Νομάρχης

Μ. ΣΗΜΑΝΤΩΝΗ

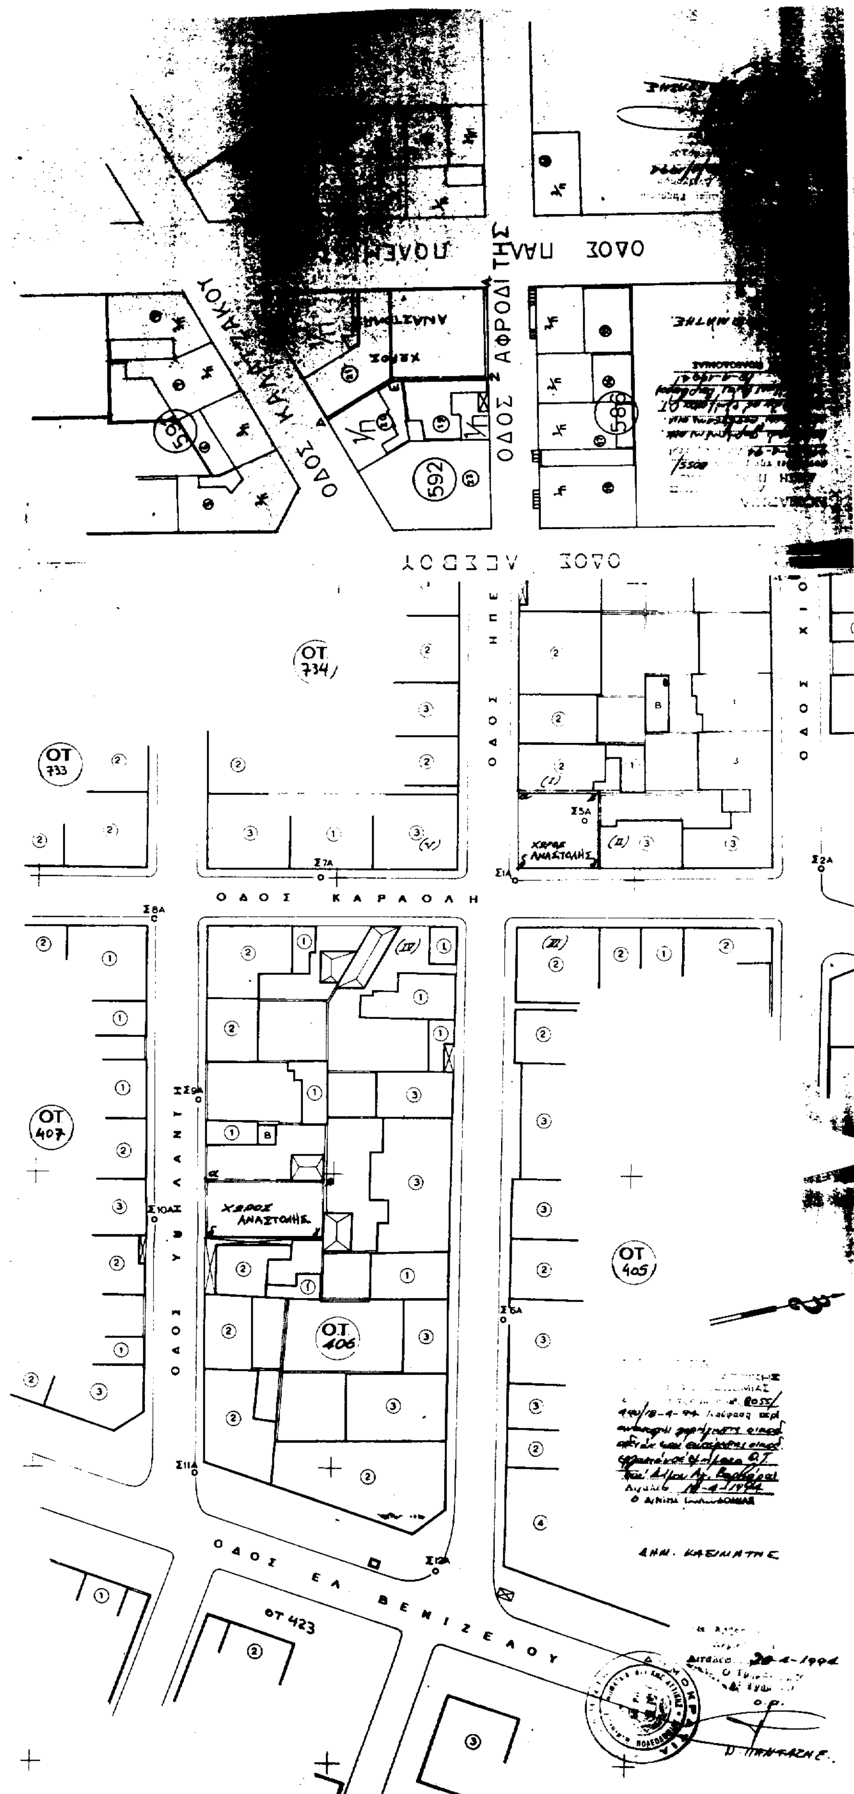

ΟΔΟΣ ΚΑΛΛΙΓΑΚΟΥ
ΟΔΟΣ ΑΦΡΟΔΙΤΗΣ
ΟΔΟΣ ΛΕΣΒΟΥ
ΟΔΟΣ ΗΠΕΙΡΟΥ
ΟΔΟΣ ΧΙΟΥ
ΟΔΟΣ ΚΑΡΑΟΛΗ
ΟΔΟΣ ΥΨΗΛΑΝΤΗ
ΟΔΟΣ ΕΛ. ΒΕΝΙΖΕΛΟΥ
ΟΤ 734
ΟΤ 733
ΟΤ 407
ΟΤ 406
ΟΤ 405
ΟΤ 423
592
586
ΧΩΡΟΣ ΑΝΑΣΤΟΛΗΣ
ΔΗΜ. ΚΑΣΙΜΑΤΗΣ
Π. ΠΑΝΤΑΖΗΣ

Αριθ. 958 (4)

**Αποχαρακτηρισμός χώρου Σχολείου οικ. Κομνηνών (Α' συν/σμού) Ν. Ξάνθης, χαρακτηρισμός του ως οικοδομήσιμου δια της δημιουργίας 2 Ο.Τ. και ενός δρόμου ανάμεσά τους.**

Ο ΝΟΜΑΡΧΗΣ ΞΑΝΘΗΣ

Έχοντας υπόψη:

1. Τις διατάξεις του Ν. Δ/τος της 17ης Ιουλίου 1923 όπως μεταγενέστερα τροποποιήθηκαν και συμπληρώθηκαν και ειδικότερα τα άρθρα 3 και 70.

2. Τις διατάξεις του Α.Ν. 314/1968 (ΦΕΚ 47/Α) όπως τροποποιήθηκαν και συμπληρώθηκαν με το υπ' αριθ. 1018/71 Ν. Δ/γμα (ΦΕΚ 220/Α) και με την παρ. 3 του άρθρου 34 του Ν. 1577/85 (ΦΕΚ 210/Α) και με την παρ. 3 του άρθρου 34 του Ν. 1577/85 (ΦΕΚ 210/Α').

3. Τις διατάξεις του υπ' αριθ. 183/1986 Π. Δ/τος (ΦΕΚ 70/Α).

4. Την υπ' αριθ. 33/1993 γνωμοδότηση του Κοινοτικού Συμβουλίου Κοινότητας Κομνηνών - Ξάνθης.

5. Την υπ' αριθ. 2/1994 γνωμοδότηση του Συμβουλίου Χωροταξίας, Οικισμού και Περιβάλλοντος Νομού Ξάνθης, αποφασίζουμε:

Άρθρο 1

1. Εγκρίνεται ο αποχαρακτηρισμός χώρου Σχολείου οικ. Κομνηνών Ν. Ξάνθης και ο χαρακτηρισμός του ως οικοδομήσιμου δια της δημιουργίας 2 οικοδομικών τετραγώνων και ενός δρόμου ανάμεσά τους για τη σωστή εν συνεχεία οικοπεδοποίησή τους, για την κάλυψη στεγαστικών αναγκών ακτημόνων αστέγων του οικισμού.

2. Καθορίζεται:

α. Τόπος ανάρτησης διαγραμμάτων τροποποίησης: ο πίνακας ανακοινώσεων του Τμήματος Πολεοδομίας - Πολεοδομικών Εφαρμογών Ν. Ξάνθης.

β. Χρόνος ανάρτησης διαγραμμάτων: δέκα πέντε (15) ημέρες από της υπογραφής αποφάσεως.

γ. Αριθμός φύλλων διαγραμμάτων: (1) ένα.

δ. Κλίμακα διαγραμμάτων: 1:1.000.

Άρθρο 2

Η ισχύς της παρούσας απόφασης αρχίζει από την ημερομηνία δημοσιευσής της στην Εφημερίδα της Κυβερνήσεως.

Από τις διατάξεις της απόφασης αυτής δεν προκαλείται δαπάνη σε βάρος του κρατικού προϋπολογισμού.

Η απόφαση αυτή να δημοσιευθεί στην Εφημερίδα της Κυβερνήσεως.

Ξάνθη, 12 Απριλίου 1994

Ο Νομάρχης

ΛΑΖΑΡΟΣ ΖΟΥΡΝΑΤΖΗΣ

